

OZNÁMENÍ

Oznamujeme všem vlastníkům a nájemcům pozemků v obci Bdeněves, že v termínu

říjen2021 – květen/2022

bude v této oblasti prováděna

stavba, která řeší zřízení nové elektrické přípojky, dle projektu vypracovaného firmou OMEXOM GA Energo s.r.o..

Montáž bude provádět firma OMEXOM GA Energo, s.r.o.,

Na Střílně 1929/8, 323 00 Plzeň - Bolevec,

tel.: 373303184, fax.: 377542385.

IČO: 49196812 DIČ: CZ-49196812

Společnost je zapsaná v obch. rejstříku u Krajského soudu v Plzni, odd.C a vl.4355

Oznámení je v souladu se zákonem č.458/2000Sb., novelizován z.č.670/2004.

Případná majetková újma na nemovitostech a porostech bude nahrazena dle téhož zákona.



OMEXOM GA Energo s.r.o.


Na Střílně 1929/8, Bolevec, 323 00 Plzeň

IČ: 49196812 • DIČ: CZ49196812

Tel: 373 303 111

141

Obec Bdeněves v k.ú. Bdeněves

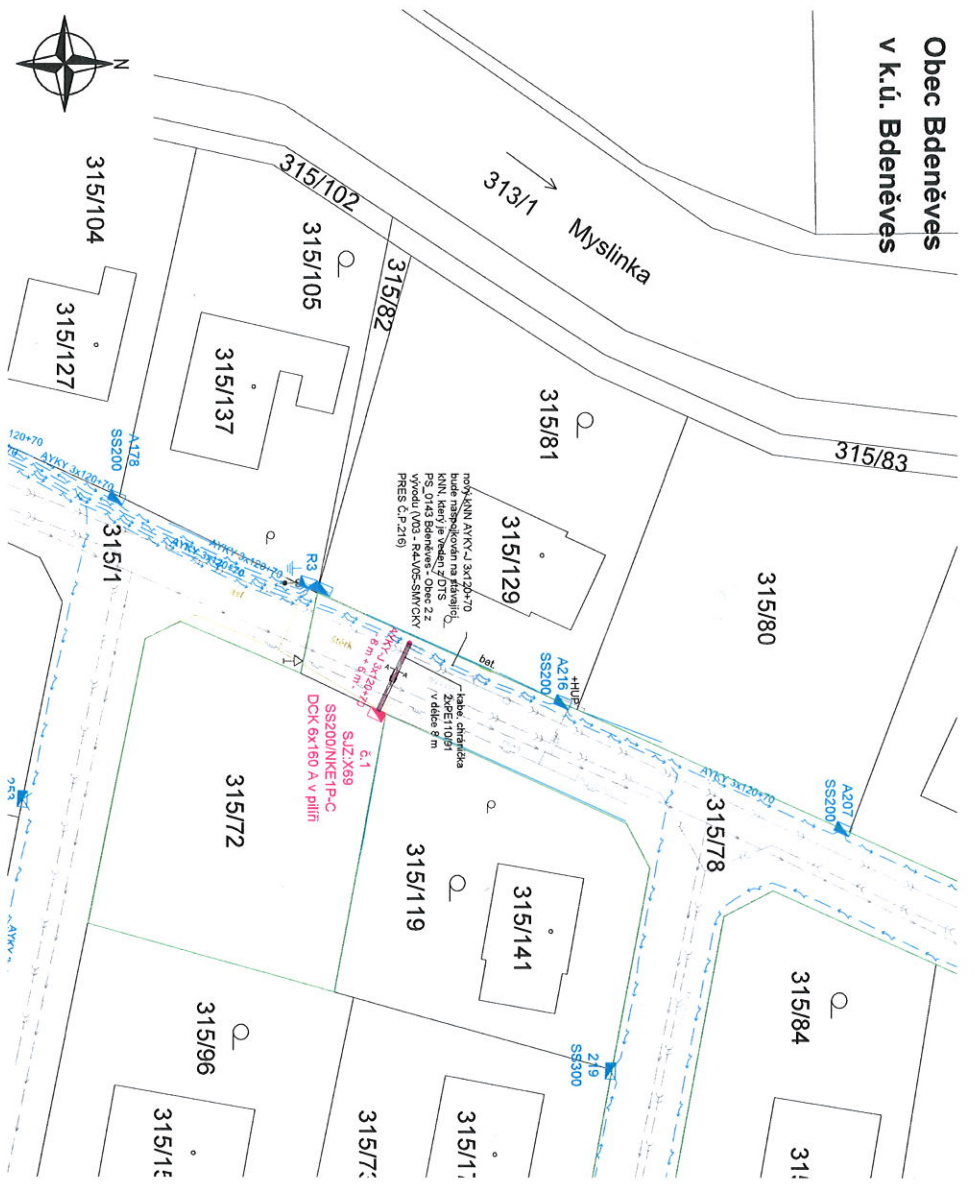

- Legenda:**
- Stávající zařízení CEZ NN:
 - Kabelové zemní vedení
 - pojistková skříň
 - rozpojovací skříň
 - uzemnění
 - elektronář
 - Stávající zařízení CEZ VN:
 - distribuce
 - transformační stanice
 - uzemnění
 - Montáž zařízení CEZ NN:
 - kabelové zemní vedení
 - pojistková skříň
 - spojka NN
 - chránička PE
- Stávající síť:**
- plynovod STL
 - vodovod
 - kanalizační jednotná
 - Planovaná výstavba přípojky:
 - plynovod STL
- Ostatní značky:**
- silnice
 - výhledy, vstupy
 - výškopis
 - opěrné zdi
 - hrany budov
 - rozhraní ploch
 - stromy, porost
 - lampa VO
 - dopravní značka
 - hranice KN stavu
 - slučky
 - číslo KN stavu

Technické řešení:

Stavba tří přípojek elektrické energie s hlavními jističem (HJ 3x25A) na pozemku p.č.315/72 v k.ú. Bdeněves.

Stávající zemní kabelové vedení NN AYKY-J 3x120x70 vedoucí z DTS PS_0143 Bdeněves - Obec 2 z vývodu - SMYCKY PRES (č.p.216) bude u pozemku parc.č. 315/81 vyčištěno, odkopáno, přeneseno a napojováno spojky NN na nové zemní kabelové vedení NN AYKY-J 3x120x70 a zasmyčkováno do nové přípojkové skříňe č.1 typu (SS200/INKE/1P-C DCK 6x180 A v pletě), která bude umístěna na hranici pozemku parc.č. 315/72.

Kabelové vedení bude uloženo v komunikaci v minimální hloubce 1 m v kabelové chráničce PE Koradlex Ø110/91. Přechod přes silnici bude řešen překopem v délce 8 m.

Montáž kabelové trasy NN AYKY-J 3x120x70 v délce 8 m + 6 m.
Číslo evidenčního celku NN: NN 507301-0001

Nutnost vypnutí: ANO (kabelové vedení NN bude vypnuto v DTS PS_0143 Bdeněves - Obec 2 vývod (V03))

Předpokládaný počet vypnutí 1 krát.

Nutnost náhradního napájení: NE

Poznámky:

Napětí a hodnota NN: 3 x 400/230 V, 50 Hz, TN-C. Ochrana před úrazem elektrickým proudem automatickým odpojením od zdroje dle ČSN 33 2000-4-1 (v aktuál. znění) a PNE 33 0000-1 (v aktuál. znění).


Ochranné pásmo:

Ochranné pásmo podzemního vedení elektrizační soustavy do 110 kV (dle Energetického zákona 458/2000 Sb. č. 314/2009, §46 Ochranná pásma), tzn. 1 m po obou stranách krajního kabelu.

Bude respektována min. vzdálenost od ostatních objektů a zařízení infrastruktury dle ČSN 73 6005.

Zákes síť podzemní a nadzemní infrastruktury je pouze orientační, přesné určení polohy nového vedení NN bude provedeno při realizaci po vyčištění stávajících sítí.

Před započáním vlastních montážních (výkopových) prací je nutné dodržet podmínky stanovisek jednotlivých správců stávajících podzemních zařízení, tj. znovu ověřit existenci stávajícího podzemního zařízení.

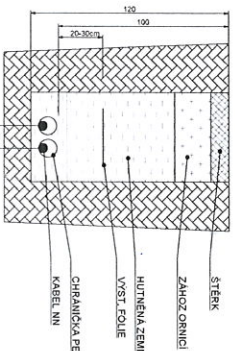

A - A
Rez výkopem pod komunikací
pro 2 kabely NN

| | | | | |
|---|-----------|---|----------------|--------------|
| Vypracoval: Ing. Monika Žáková Paternová | Akte: | Bdeněves, PS, ppc.315/72, KNN | Číslo výkresu: | C2 |
| Prezident: Ing. Monika Žáková Paternová | | IV-12-0017812 | Číslo zakázky: | 506021851601 |
| Schválil: Ing. Karel Krížek | Investor: | ČEZ Distribuce a.s. Teplická 874/8 405 02 Decín IV - Podmokly | Služba PD: | DPS |
| Název dokumentace: | | Koordinační situační výkres | | |
| OMEXOM | | | | |
| OMEXOM GA Energo s.r.o. Na Stříhu 1529/8 CZ - 323 00 Píseň - Bolevec tel. +420 373 303 111 | | | | |
| Datum: | | 03 / 2021 | Formát: | 2 x A4 |
| | | | Měřítko: | 1 : 500 |
| Aditivní číslo: | | 506021851601_C2 | | |