


01-BW/31910/24  
MĚSTSKÝ ÚRAD NÝRANY  
pracoviště Pízeň  
Odbor dopravy  
Škroupova 1017/11, 304 66 Pízeň  
19.9.24

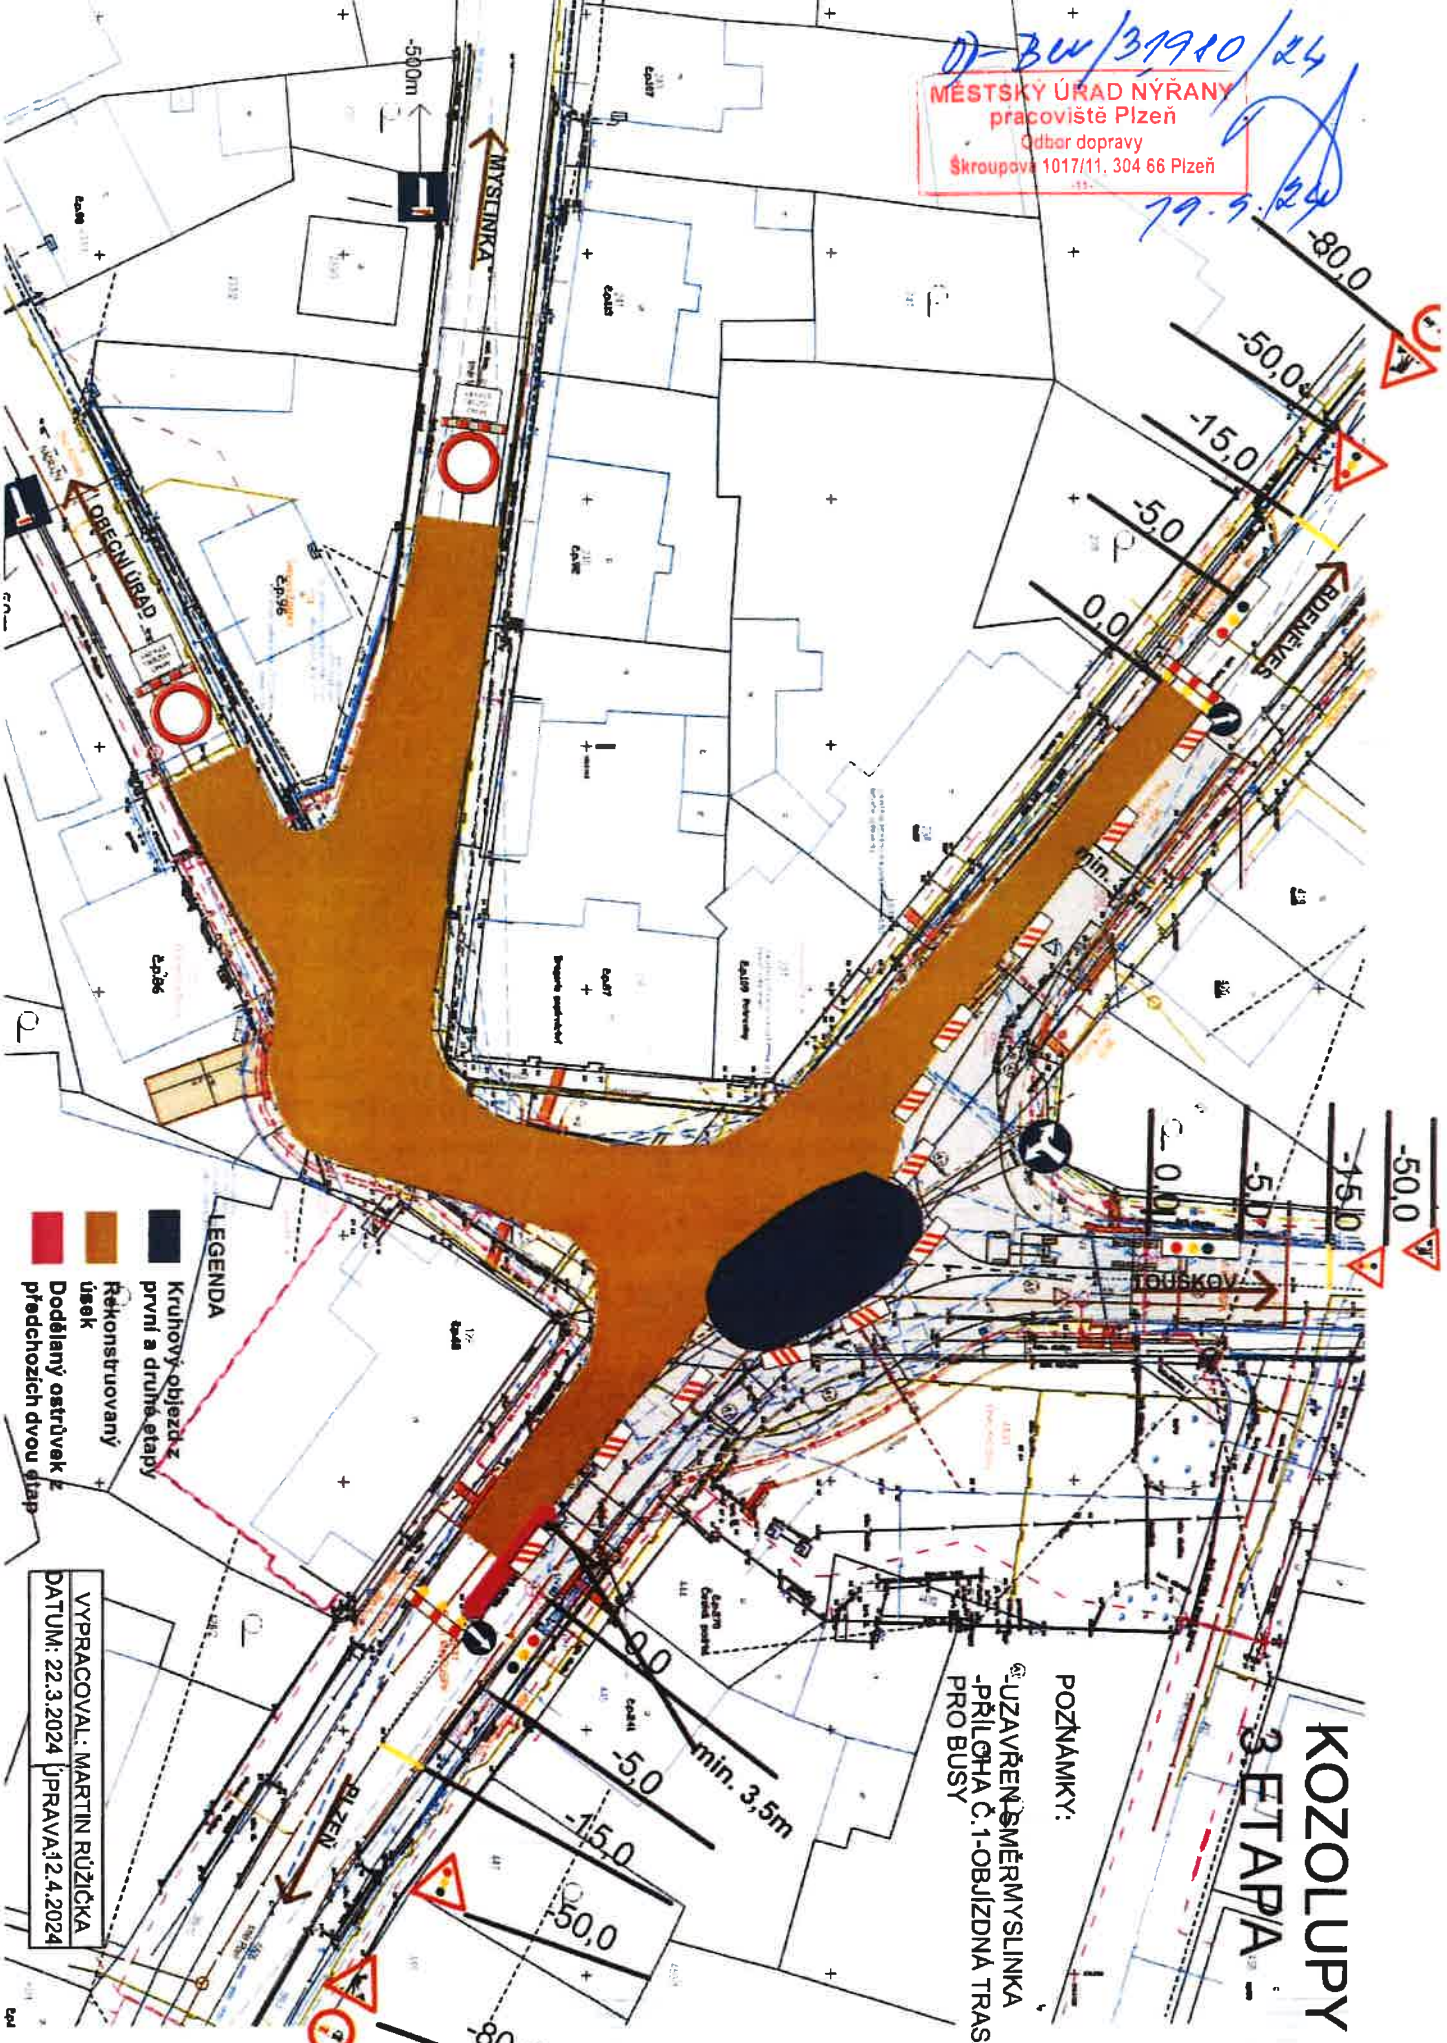


- LEGENDA
- Kruhový objezd z první a druhé etapy
  - Rekonstruovaný úsek
  - Dodělaný ostrůvek z předchozích dvou etap

VYPRACOVAL: MARTIN RŮŽIČKA  
DATUM: 22.3.2024 | PRAVA: 2.4.2024

**KOZOLUPY**  
**3 ETAPA**

POZNAMKY:  
UZAVŘEN ŠMĚR MYSLÍNKA  
- PŘÍLOHA Č. 1 - OBJÍZDNÁ TRASA  
PRO BUSY

# OBJÍZDNÁ TRASA PRO KOZOLUPY 3. ETAPA STAVBY

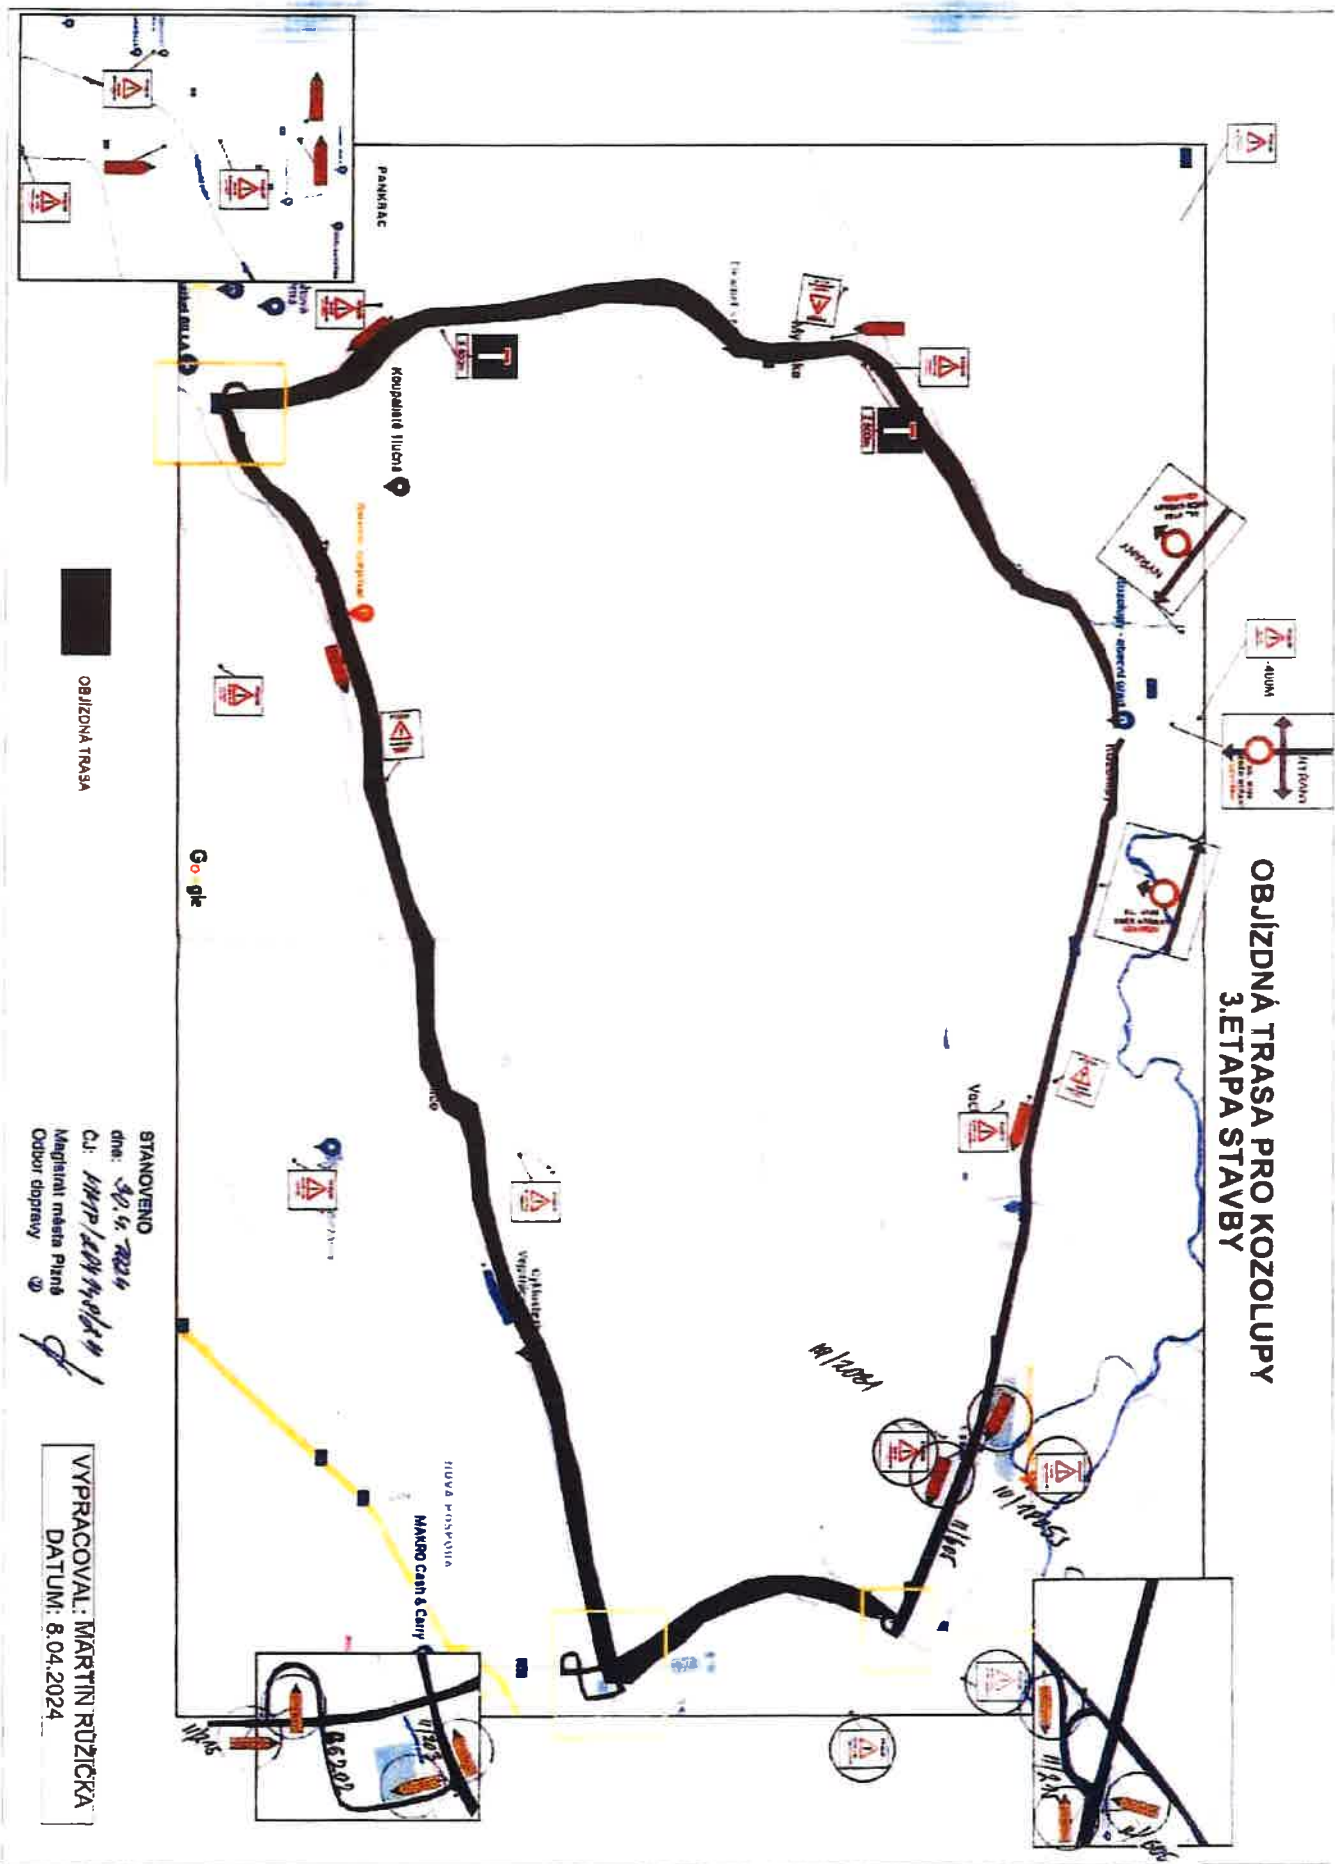

STANOVEND  
dne: 30. 4. 2024  
CJ: MHP/LOH/ROD/M  
Magistralní město Plzeň  
Odbor dopravy

VYPRACOVAL: MARTIN RUDÍČKA  
DATUM: 8. 04. 2024