

OZNÁMENÍ

Oznamujeme všem vlastníkům a nájemcům pozemků v obci Bdeněves, že v termínu

duben/2021 – září/2021

bude v této oblasti prováděna

stavba, která řeší zřízení nové elektrické přípojky pro pozemek p.č.71/36, dle projektu vypracovaného firmou OMEXOM GA Energo, s.r.o..

Montáž bude provádět firma OMEXOM GA Energo, s.r.o.,
Na Střílně 1929/8, 323 00 Plzeň - Bolevec,
tel.: 373303184, fax.: 377542385.

IČO: 49196812 DIČ: CZ-49196812

Společnost je zapsaná v obch. rejstříku u Krajského soudu v Plzni, odd.C a vl.4355

Oznámení je v souladu se zákonem č.458/2000Sb., novelizován z.č.670/2004.

Případná majetková újma na nemovitostech a porostech bude nahrazena dle téhož zákona.


OMEXOM GA Energo s.r.o.
Na Střílně 1929/8, Bolevec, 323 00 Plzeň
IČ: 49196812 • DIČ: CZ49196812
Tel.: 373 303 111 141

Technické řešení:

Stavba řeší připojení nové elektrické přípojky pro pozemek p.č. 71/36.

Na stávající podpěrném bodě č. 591 umístěném na pozemku č.75 bude proveden svod do nové rozpojovací skříně SJZ-R62 typu SP100/NSP1P. Z nové rozpojovací skříně bude vyvedeno nové kabelové vedení AYKY-J 4x35, které bude vedeno přes komunikaci (řešeno překopem) po pozemku p.č. 75 a dále podél schodiště (budované žadatelem v rámci stavby rodinného domu) až k pozemku p.č. 71/36 kde bude nová pojistková skřín SJZ-X66 typu SS100/NKE1P umístěna vedle nové budované skříně HUP.

Délka trasy kabelového vedení NN AYKY-J 4x35 je cca 33 m.

Číslo evidenčního celku je: NN 507301-0001.

Poznámky:

Napěťová hladina NN: 3 x 400/230 V, 50 Hz, TN-C. Ochrana před úrazem elektrickým proudem automatickým odpojením od zdroje dle ČSN 33 2000-4-41 v platném znění a PNE 33 0000-1 v platném znění.


Ochranné pásmo:

Ochranné pásmo podzemního vedení elektrizační soustavy do 110 kV (dle Energetického zákona 458/2000 Sb. č. 314/2009, §46 Ochranná pásma), tzn. 1 m po obou stranách krajního kabelu.

Bude respektována min. vzdálenost od ostatních objektů a zařízení stávající infrastruktury dle ČSN 73 6005.

Zákres sítě podzemní a nadzemní infrastruktury je pouze orientační, přesné určení polohy nového vedení NN bude provedeno při realizaci po vyřízení stávajících sítí.

Před započatím vlastních montážních (výkopových) prací je nutné dodržet podmínky stanovisek jednotlivých správců stávajících podzemních zařízení, tj. znovu ověřit existenci stávajícího podzemního zařízení.

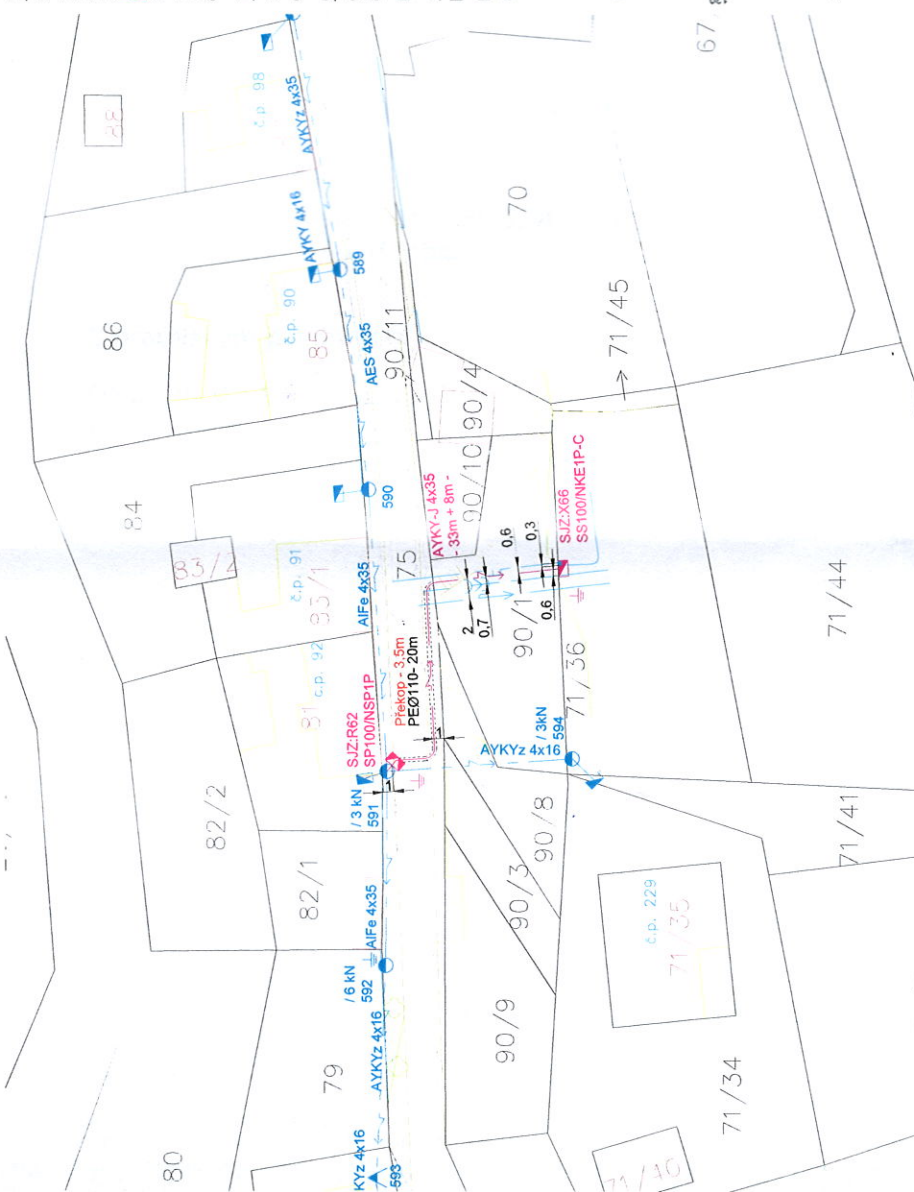

Legenda

Stávající zařízení ČEZ NN:

- betonový sloup
- přípojková skřín
- kabelové vedení NN

Nové zařízení ČEZ NN:

- kabelové vedení NN
- pojistková skřín
- kabelová chránička
- rozpojovací skřín


Cizí síť:

- vodovod
- kabelové sdílovací vedení
- kanalizace jednotná
- plynovod STL
- plánovaný vodovod
- plánovaná kanalizace
- plánovaný plynovod STL
- plánovaná HUP


Ostatní značky:

- silnice
- vjezdy, vstupy
- výškopis
- ploty
- opěrné zdi
- hrany budov
- rozhraní ploch
- stromy, porost
- hranice KN stavu
- slučky
- číslo KN stavu

890/14

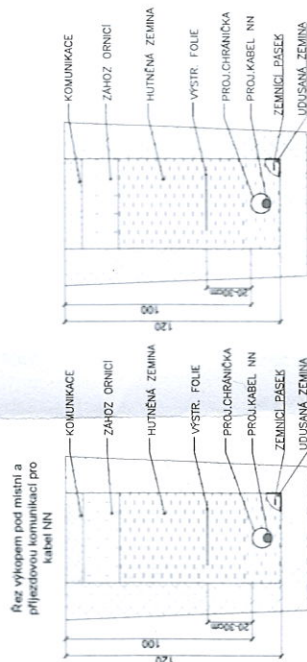

Řez výkopem ve volném terénu pro kabel NN

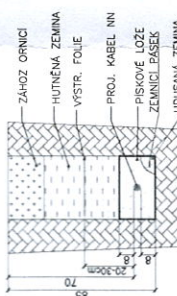

Výpracoval: Martin Koubka		Akce: Bdeněves, PS, Habeš, ppč. 71/36, KNN Číslo stavby: IV-12-0016608	Číslo výkresu: C2
Přezkoumal: Ing. Pavel Kalina			
Schválil: Ing. Karel Křížek			
Investor: ČEZ Distribuce, a.s. Teplická 874/8 405 02 Děčín IV		Číslo zakázky: 506020854801	
OMEXOM		Stupeň PD: DPS	
OMEXOM GA Energo s.r.o. Na Sítině 1929/8 CZ - 323 00 Píseň - Bolevec tel. +420 373 303 111		Datum: 04 / 2021	
		Formát: 1 x A3	
		Měřítko: 1:200	
		Archivní číslo: GA-506020854801-C2	