


# DIO - SITUACE OBJÍZDNÉ TRASY

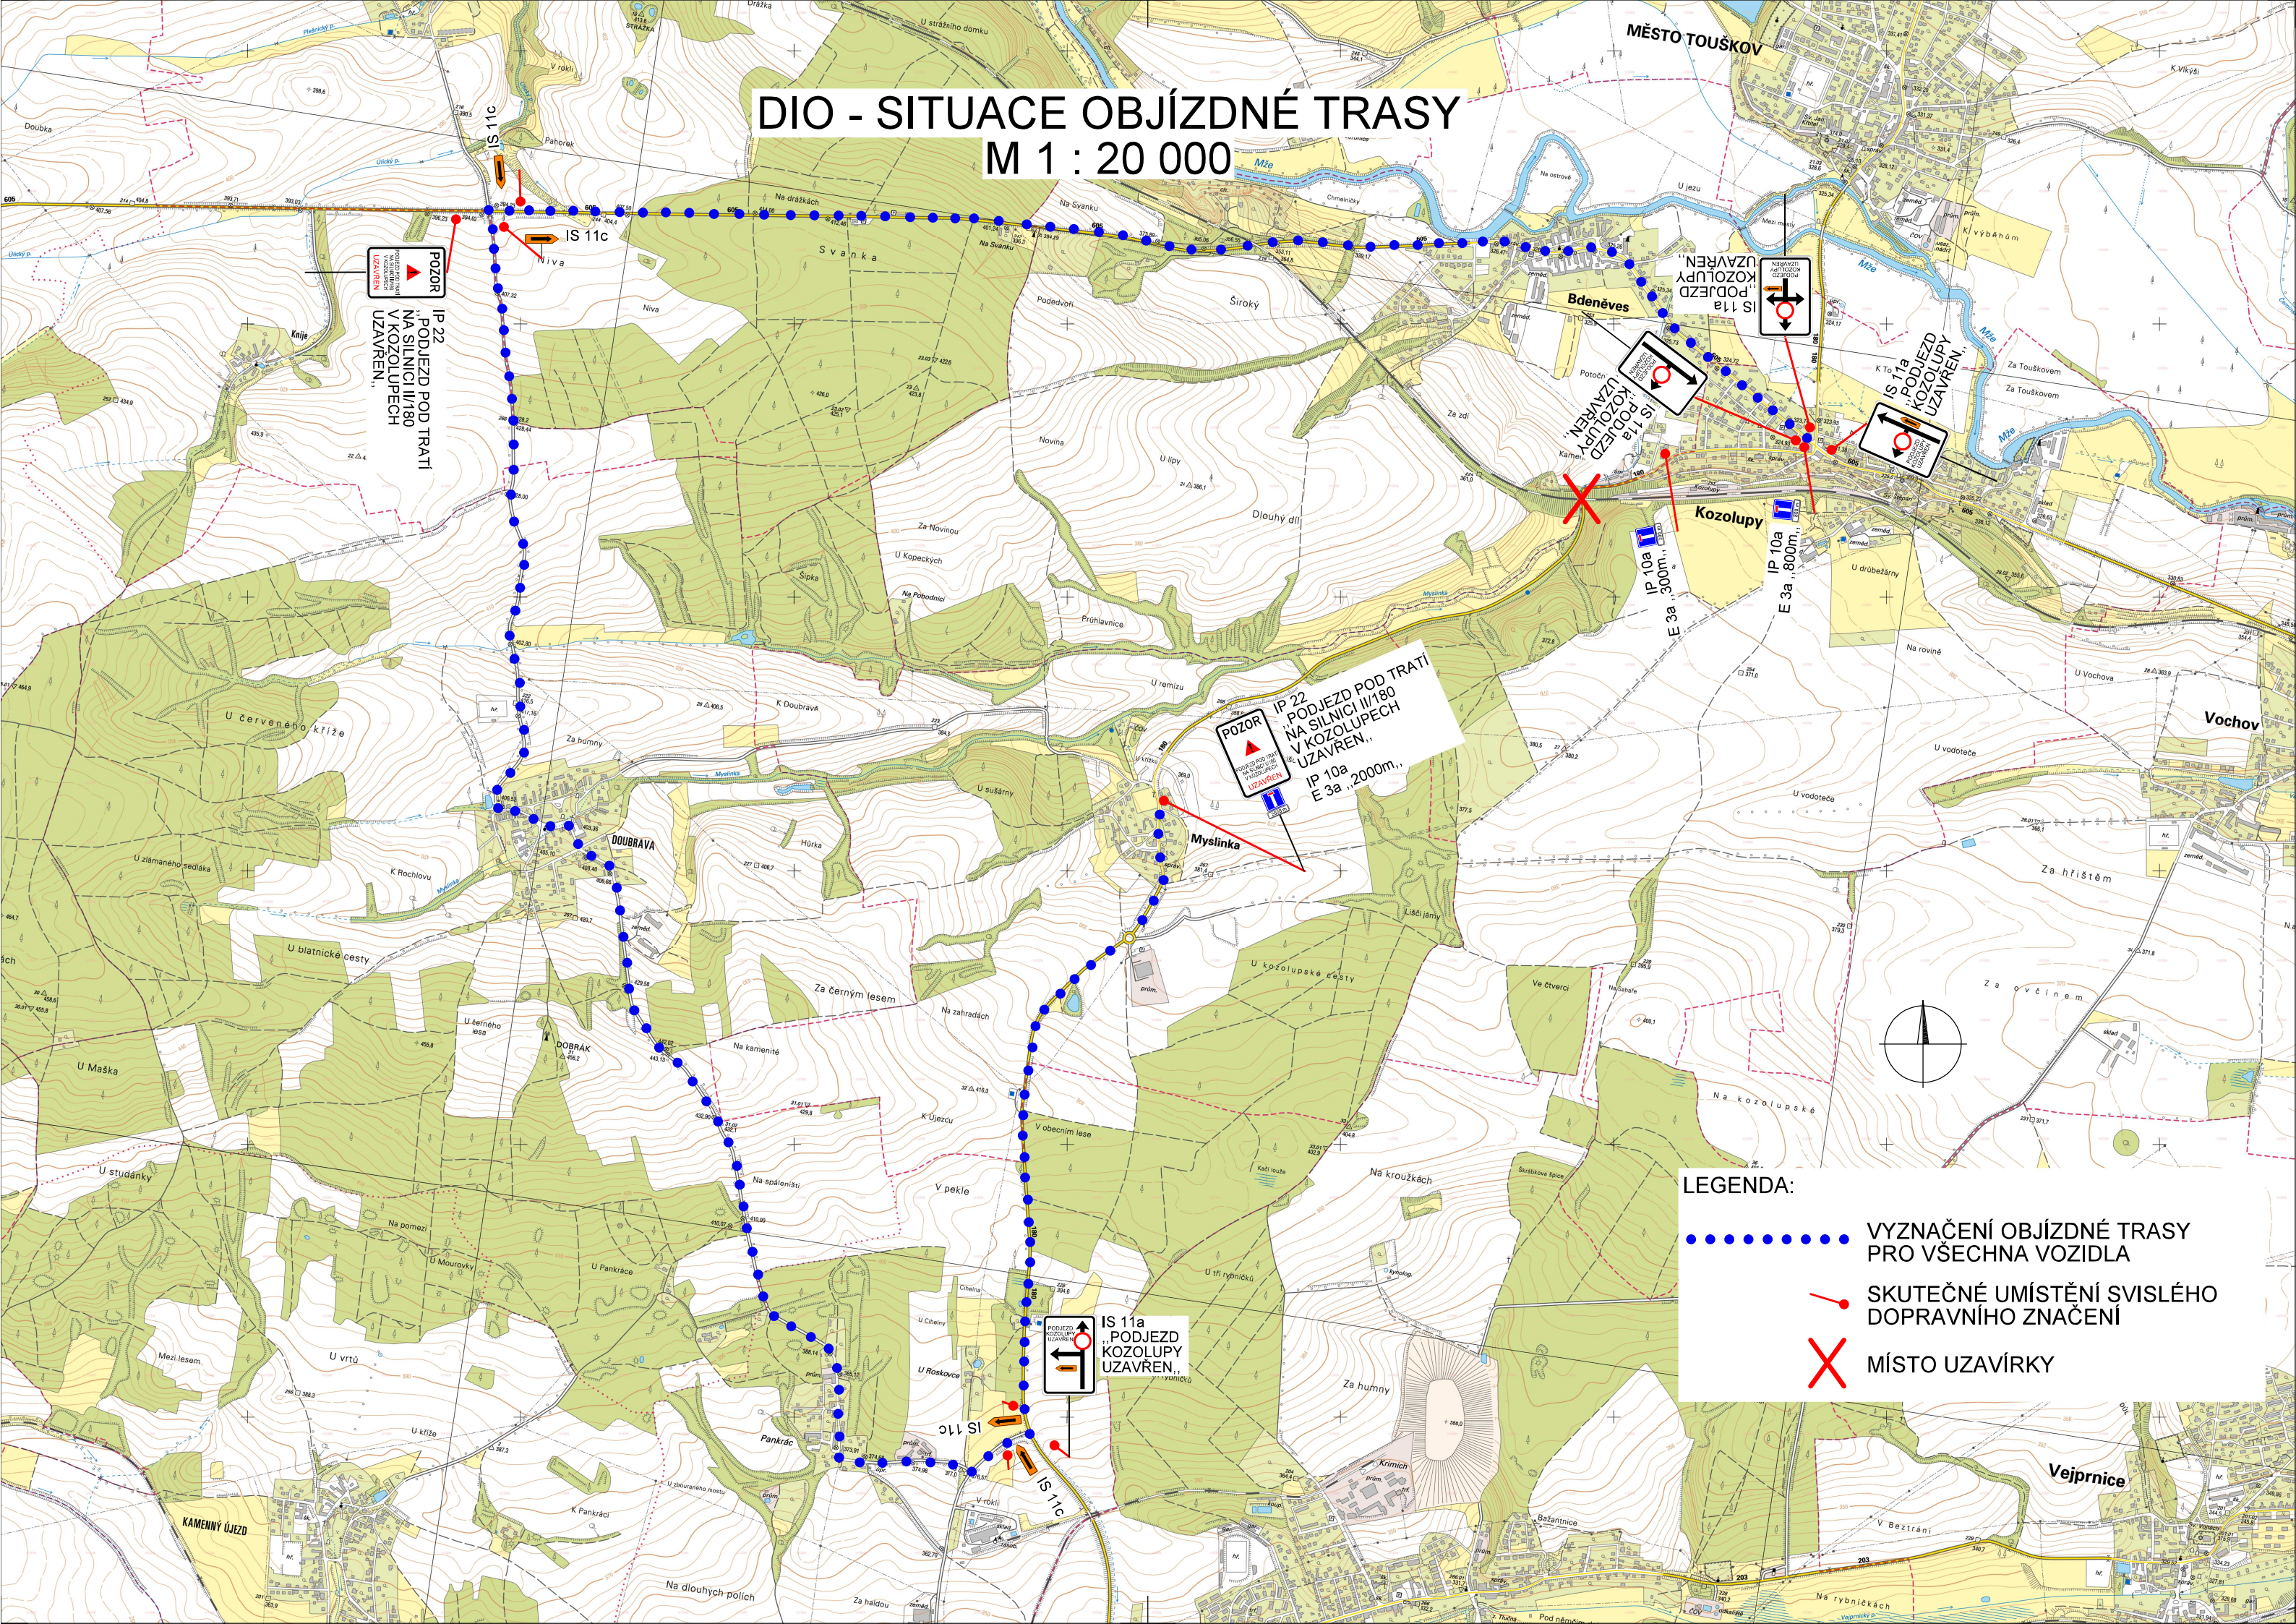

**LEGENDA:**

- • • • • VYZNAČENÍ OBJÍZDNÉ TRASY PRO VŠECHNA VOZIDLA
- SKUTEČNÉ UMÍSTĚNÍ SVISLÉHO DOPRAVNÍHO ZNAČENÍ
- X MÍSTO UZAVÍRKY